

planta opção

# 158 M<sup>2</sup>

3 SUÍTES



SALA AMPLIADA

HALL SOCIAL PRIVATIVO

DEPÓSITO PRIVATIVO

3 VAGAS

- TERRAÇO COM PISO ELEVADO NIVELADO COM O LIVING
- PREVISÃO DE INFRAESTRUTURA PARA AR-CONDICIONADO, DRENO E CARGA ELÉTRICA NA SALA E SUÍTES
- PREVISÃO DE INFRAESTRUTURA PARA AUTOMAÇÃO NA SALA E SUÍTES
- TERRAÇO COM CHURRASQUEIRA E BANCADA
- TERRAÇO COM PONTO DE TV
- DORMITÓRIOS COM TOMADA USB
- GUARDA-CORPO DE VIDRO E ALUMÍNIO
- CAIXILHOS COM MAIOR AMPLITUDE E DESEMPENHO ACÚSTICO
- LAVABO
- SUÍTE MASTER COM CLOSET
- DESPENSA E W.C. DE SERVIÇO
- BANHOS E LAVABO COM BANCADAS EM MÁMORE
- COZINHA COM BANCADA ESTENDIDA
- INFRAESTRUTURA PARA INSTALAÇÃO DE COIFA
- ACESSO SOCIAL E DE SERVIÇO INDEPENDENTES
- ELEVADOR SOCIAL COM CONTROLE DE ACESSO
- ATENUAÇÃO ACÚSTICA NOS CONTRAPISOS DA SALA E DAS SUÍTES

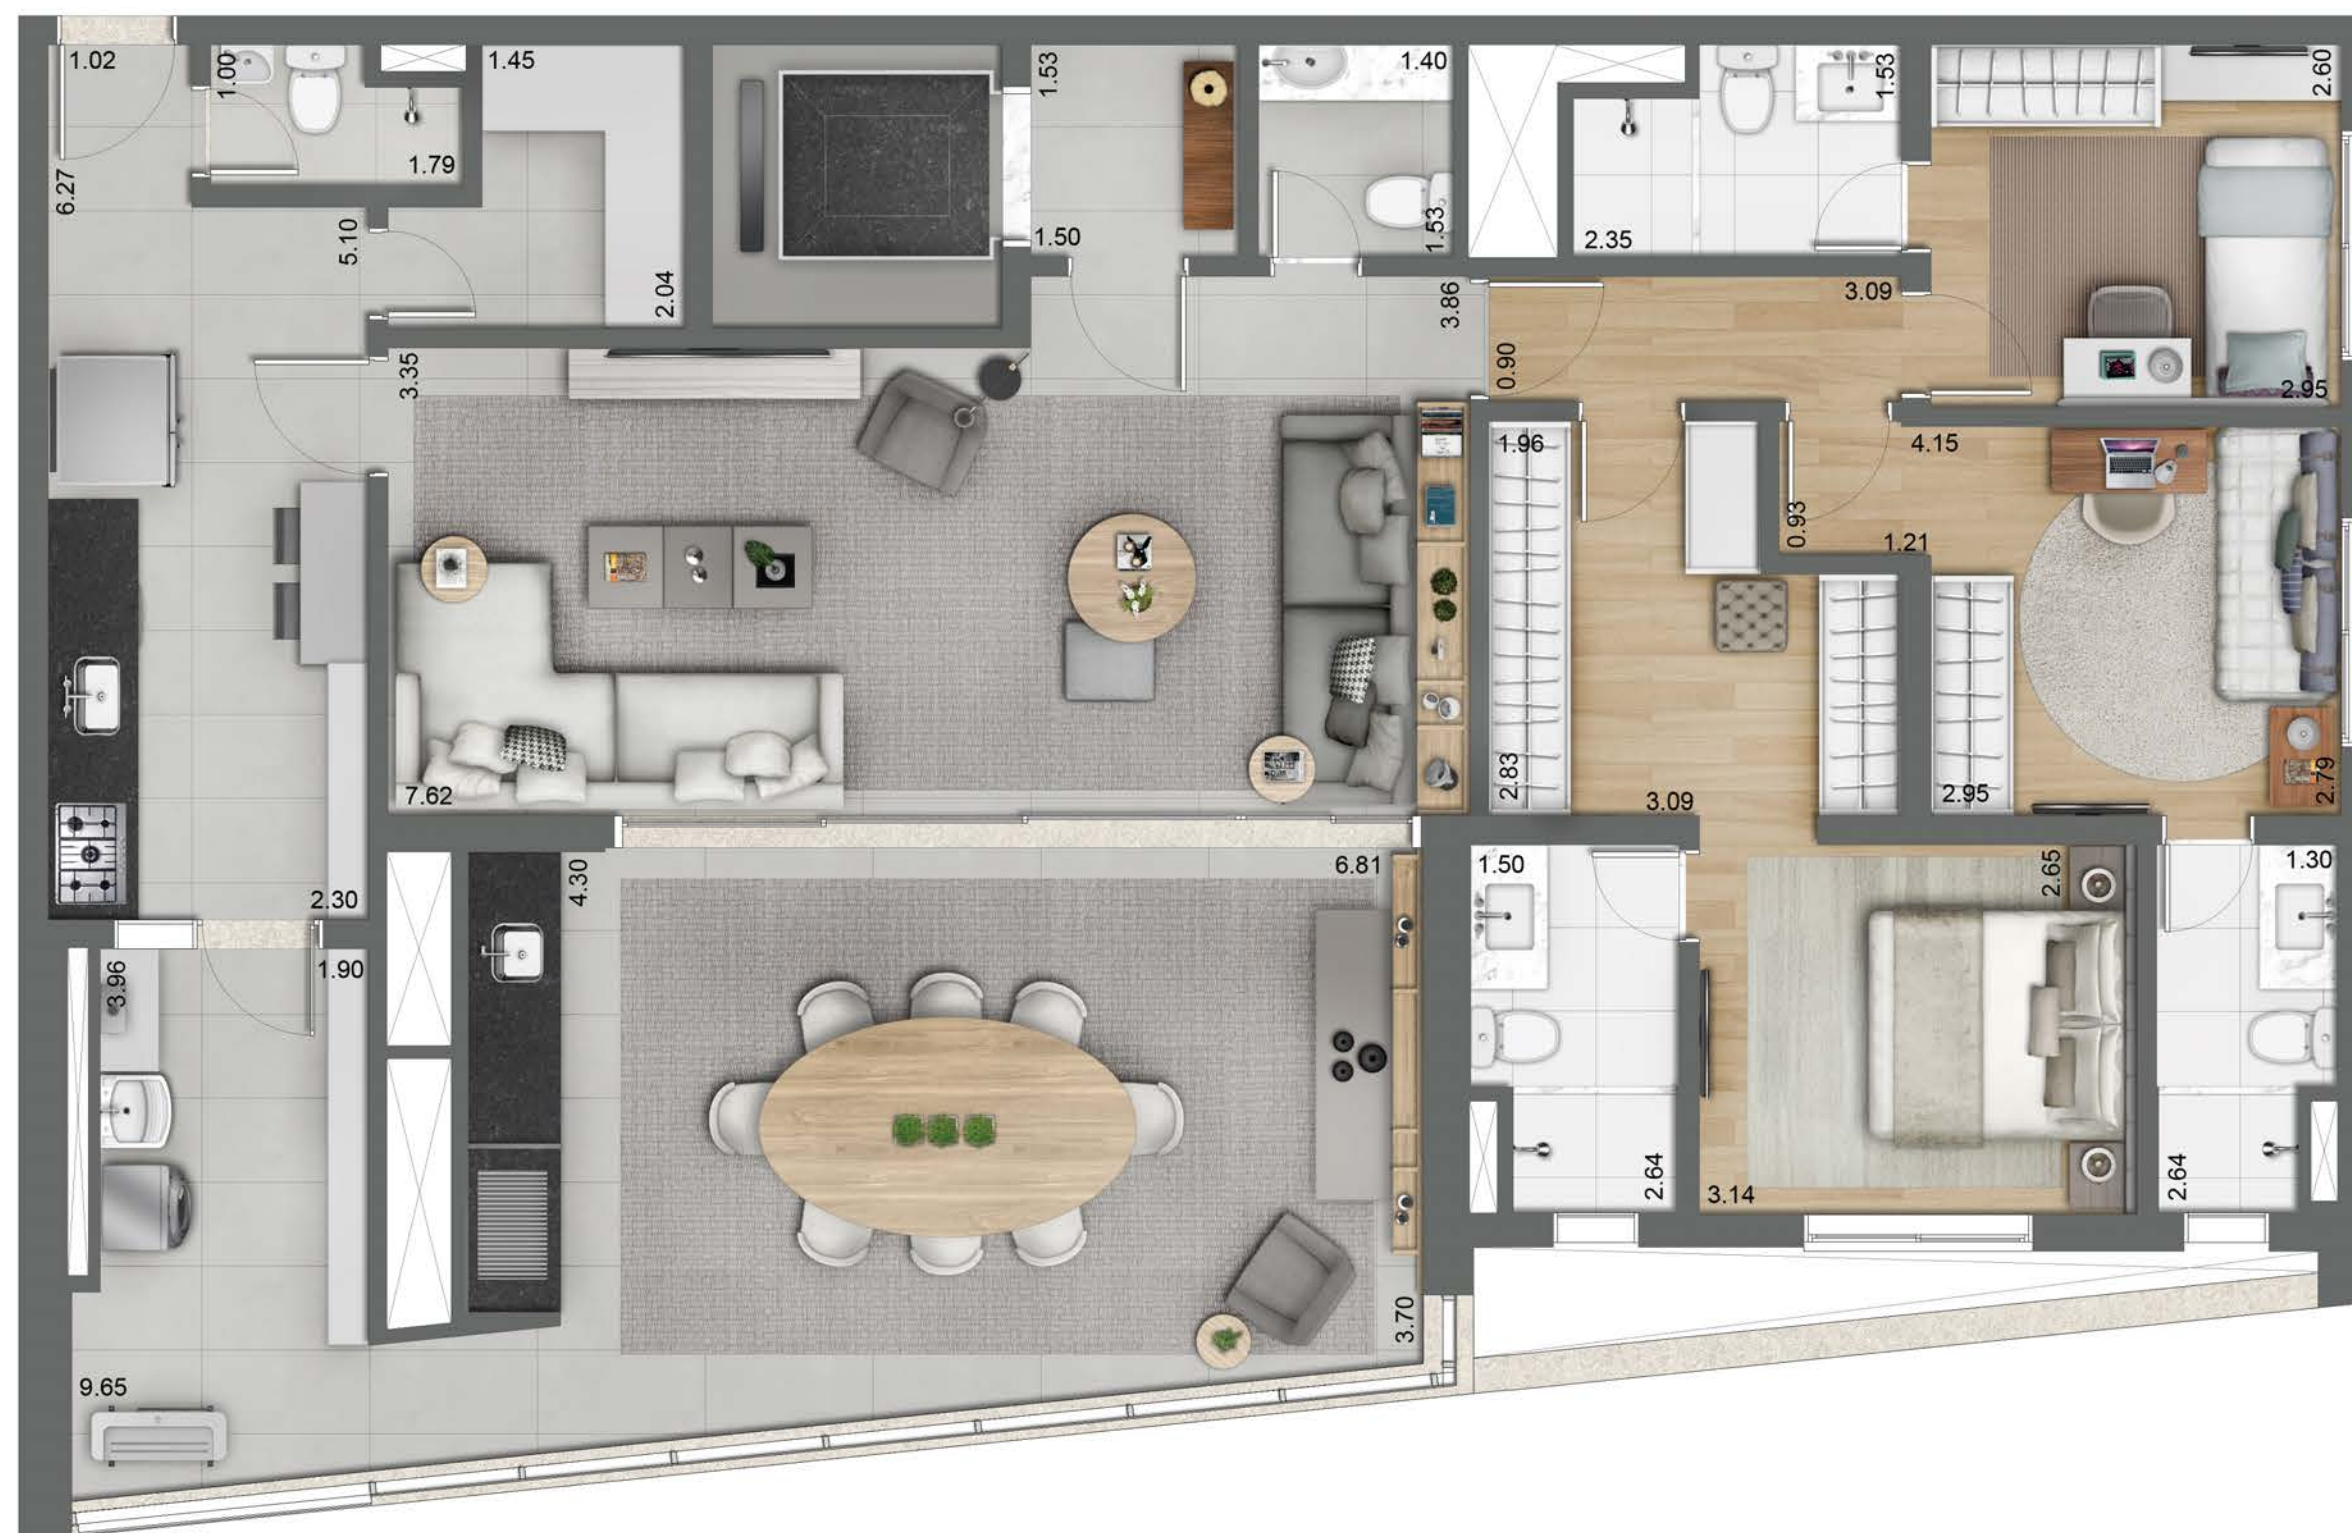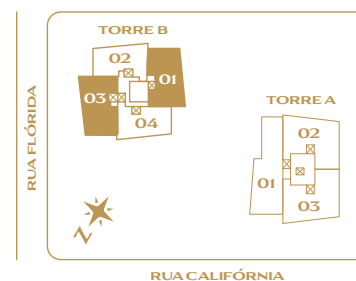

Planta ilustrada do apto. opção de 158 m<sup>2</sup> (finais 1 e 3 da torre B).

GRAND **habitarte**

Os móveis, objetos de decoração, revestimento de piso e paredes são sugestões de decoração, não fazendo parte integrante do contrato e do Memorial Descritivo. O detalhamento dos serviços, equipamentos e acabamentos que farão parte deste empreendimento constará no Memorial Descritivo e na convenção de condomínio. Plantas com medidas livres entre as paredes sujeitas a alterações em decorrência dos acabamentos a serem utilizados. Projeto executivo em desenvolvimento, podendo sofrer alterações durante as compatibilizações técnicas. Em alguns ambientes poderão existir sanças e/ou forros de gesso para passagem de instalações e vigas aparentes como elementos estruturais.